


Gleisspurplan Bf. Raeren

(schematisch, Zustand 1927)

Legende:

- | | | | |
|--|---------------------------------------|--|---|
| | Stellwerk | | Schranke |
| | vereinfachtes Signal | | Bahnübergang in km, N ^o |
| | Hauptsignal mit Flügel-N ^o | | Löschgrube o. Waggonwaage |
| | Gleissperre (ortsgestellt) | | Drehscheibe |
| | Einfache Weiche (ortsgestellt) | | Doppelte Kreuzungsweiche (ferngestellt) |
| | Stellwerksweiche | | Personenbahnsteig |
| | Lokwasserkran N ^o | | Reservebehälter |
| | Prellbock | | Lademaß |

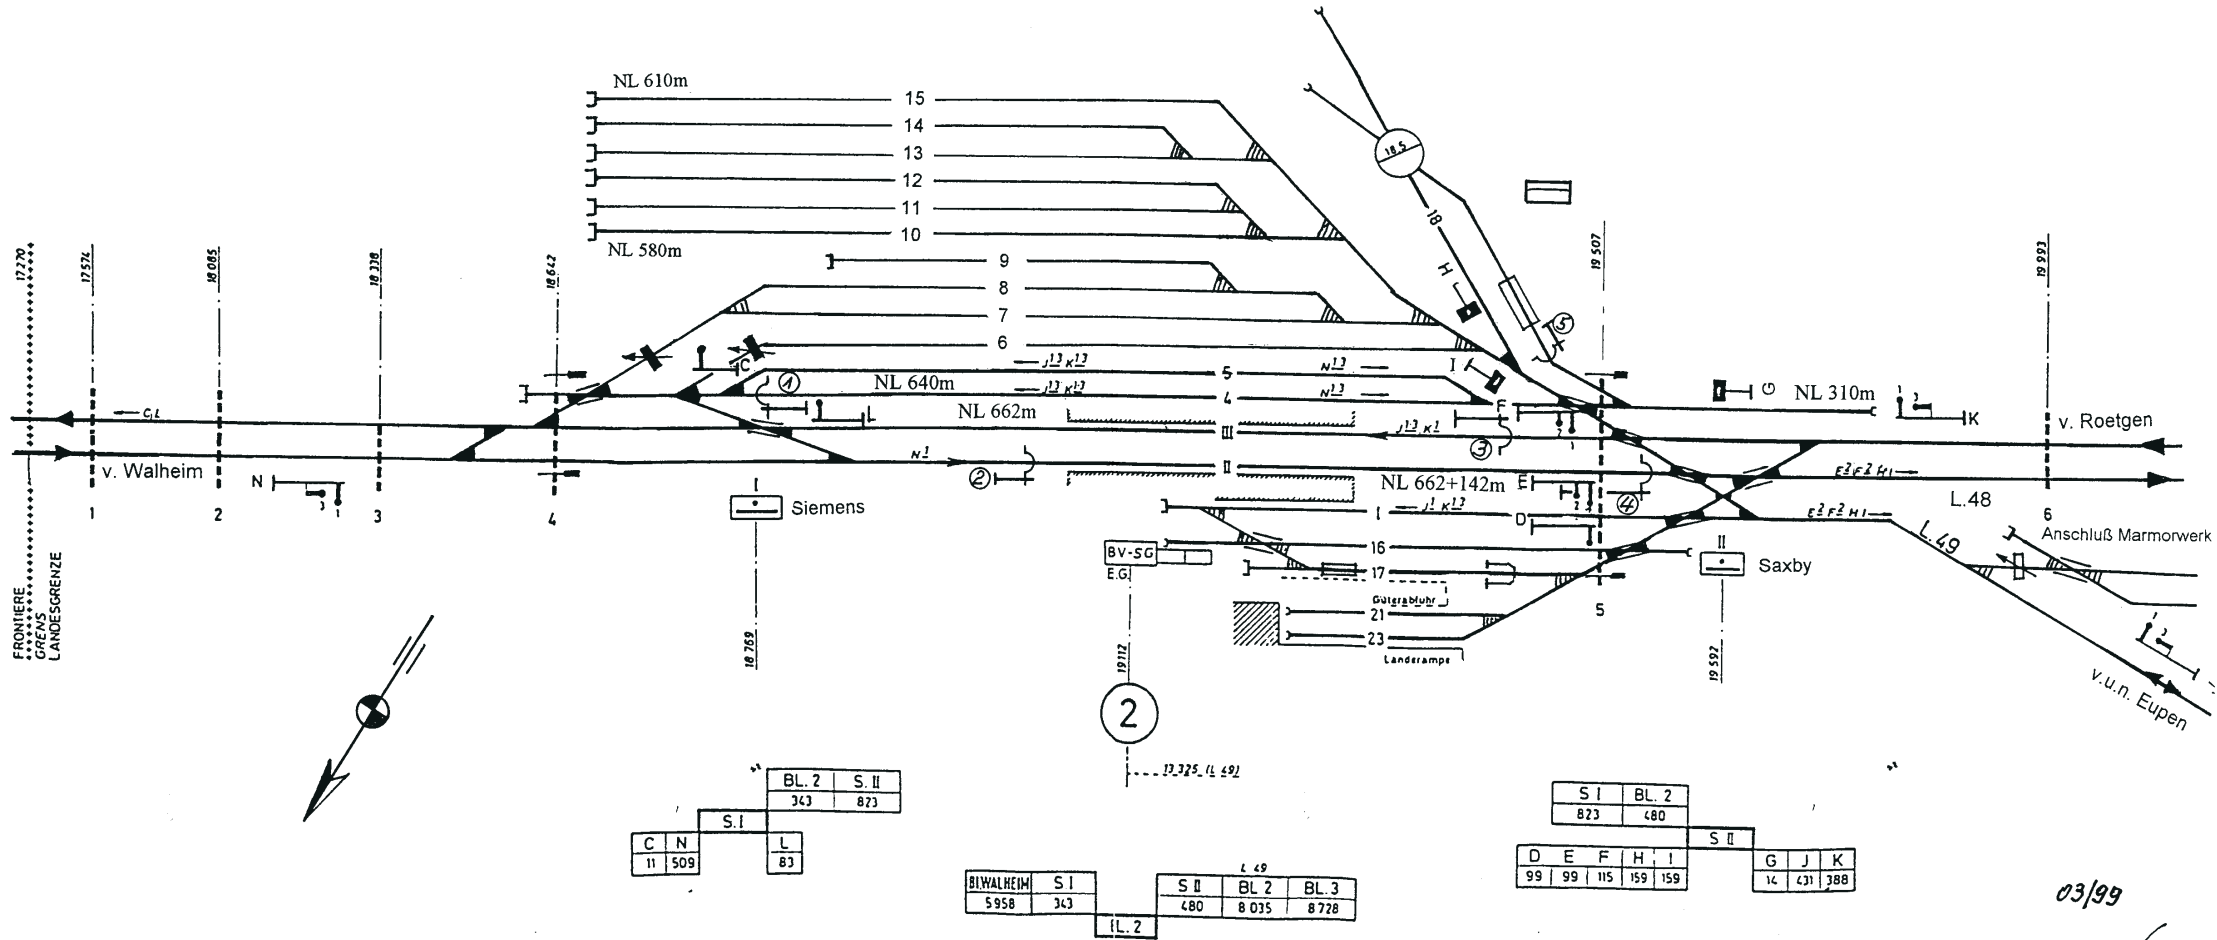

	BL. 2	S. II
	343	873
C N	S. I	L
11 509		83

BIWALHEIM	S. I	S. II	BL. 2	BL. 3
5958	343	480	8 035	8 728
	L. 2			

S. I	BL. 2	
823	480	
D E F H I	S. II	G J K
99 99 115 159 159		14 431 388

03/99

68.